

przystań przemysłu

Przystań przemysłu to unikalna strefa spotkań i odpoczynku, zaprojektowana z myślą o integracji pracowników oraz gości odwiedzających zakład w Rzurowie. Jest to przestrzeń w pełni otwarta i pozbawiona barier architektonicznych, co gwarantuje komfort użytkownika wszystkim osobom, niezależnie od ich stopnia sprawności fizycznej. Wygodne siedziska oraz huśtawki sprzyjają regeneracji, a nastrojowe podświetlenie elementów małej architektury podnosi estetykę obiektu po zmroku.


Głównym motywem projektu jest światło. Drewniana konstrukcja, wyposażona w panele z blachy cortenowskiej oraz siatki cięto-ciągnionej, subtelnie filtruje promienie słoneczne. Rozwiązanie to nie tylko zapewnia przyjemny cień w upalne dni, ale tworzy również dynamiczną, artystyczną grę światłocienia. Dzięki zastosowaniu paneli fotowoltaicznych obiekt jest w pełni niezależny energetycznie, co pozwala na ekologiczne zasilenie oświetlenia i wydłużenie czasu korzystania z przestrzeni do późnych godzin wieczornych.

Naturalna, drewniana konstrukcja harmonijnie wtapia się w otaczającą zielen, natomiast detale wykonane z cortenu nawiązują do surowego, historycznego charakteru tego miejsca. Całość założenia podnosi prestiż otoczenia, pełniąc funkcję nowoczesnej przestrzeni pokazowej.


Projekt charakteryzuje się dużą elastycznością. Cylindryczna forma obiektu jest na tyle uniwersalna, że nie narzuca jednej, sztywnej lokalizacji na terenie zakładu i świetnie komponuje się z różnorodnym tłem. Mobilność elementów małej architektury wewnątrz instalacji pozwala na dowolną aranżację wnętrza, dostosowaną do aktualnych potrzeb użytkowników – od kameralnych rozmów po większe spotkania integracyjne.

Przystań przemysłu to nowoczesna ikona regionu, która łączy szacunek do przemysłowego dziedzictwa z potrzebami współczesnej społeczności.


Całość założenia dowodzi, że teren przemysłowy może stać się miejscem przyjaznym człowiekowi, nie tracąc przy tym swojej unikalnej tożsamości. Dzięki połączeniu ekologii, designu i funkcjonalności, Przystań staje się „żywym” sercem zakładu, sprzyjającym budowaniu relacji. To nie tylko obiekt o charakterze użytkowym, ale przede wszystkim wyraz nowoczesnego podejścia do dobrostanu pracowników i estetyki otoczenia biznesowego. Wkomponowanie tej formy w surowy krajobraz produkcyjny tworzy nową jakość, która inspirowa i zaprasza do dialogu pomiędzy historią a przyszłością.

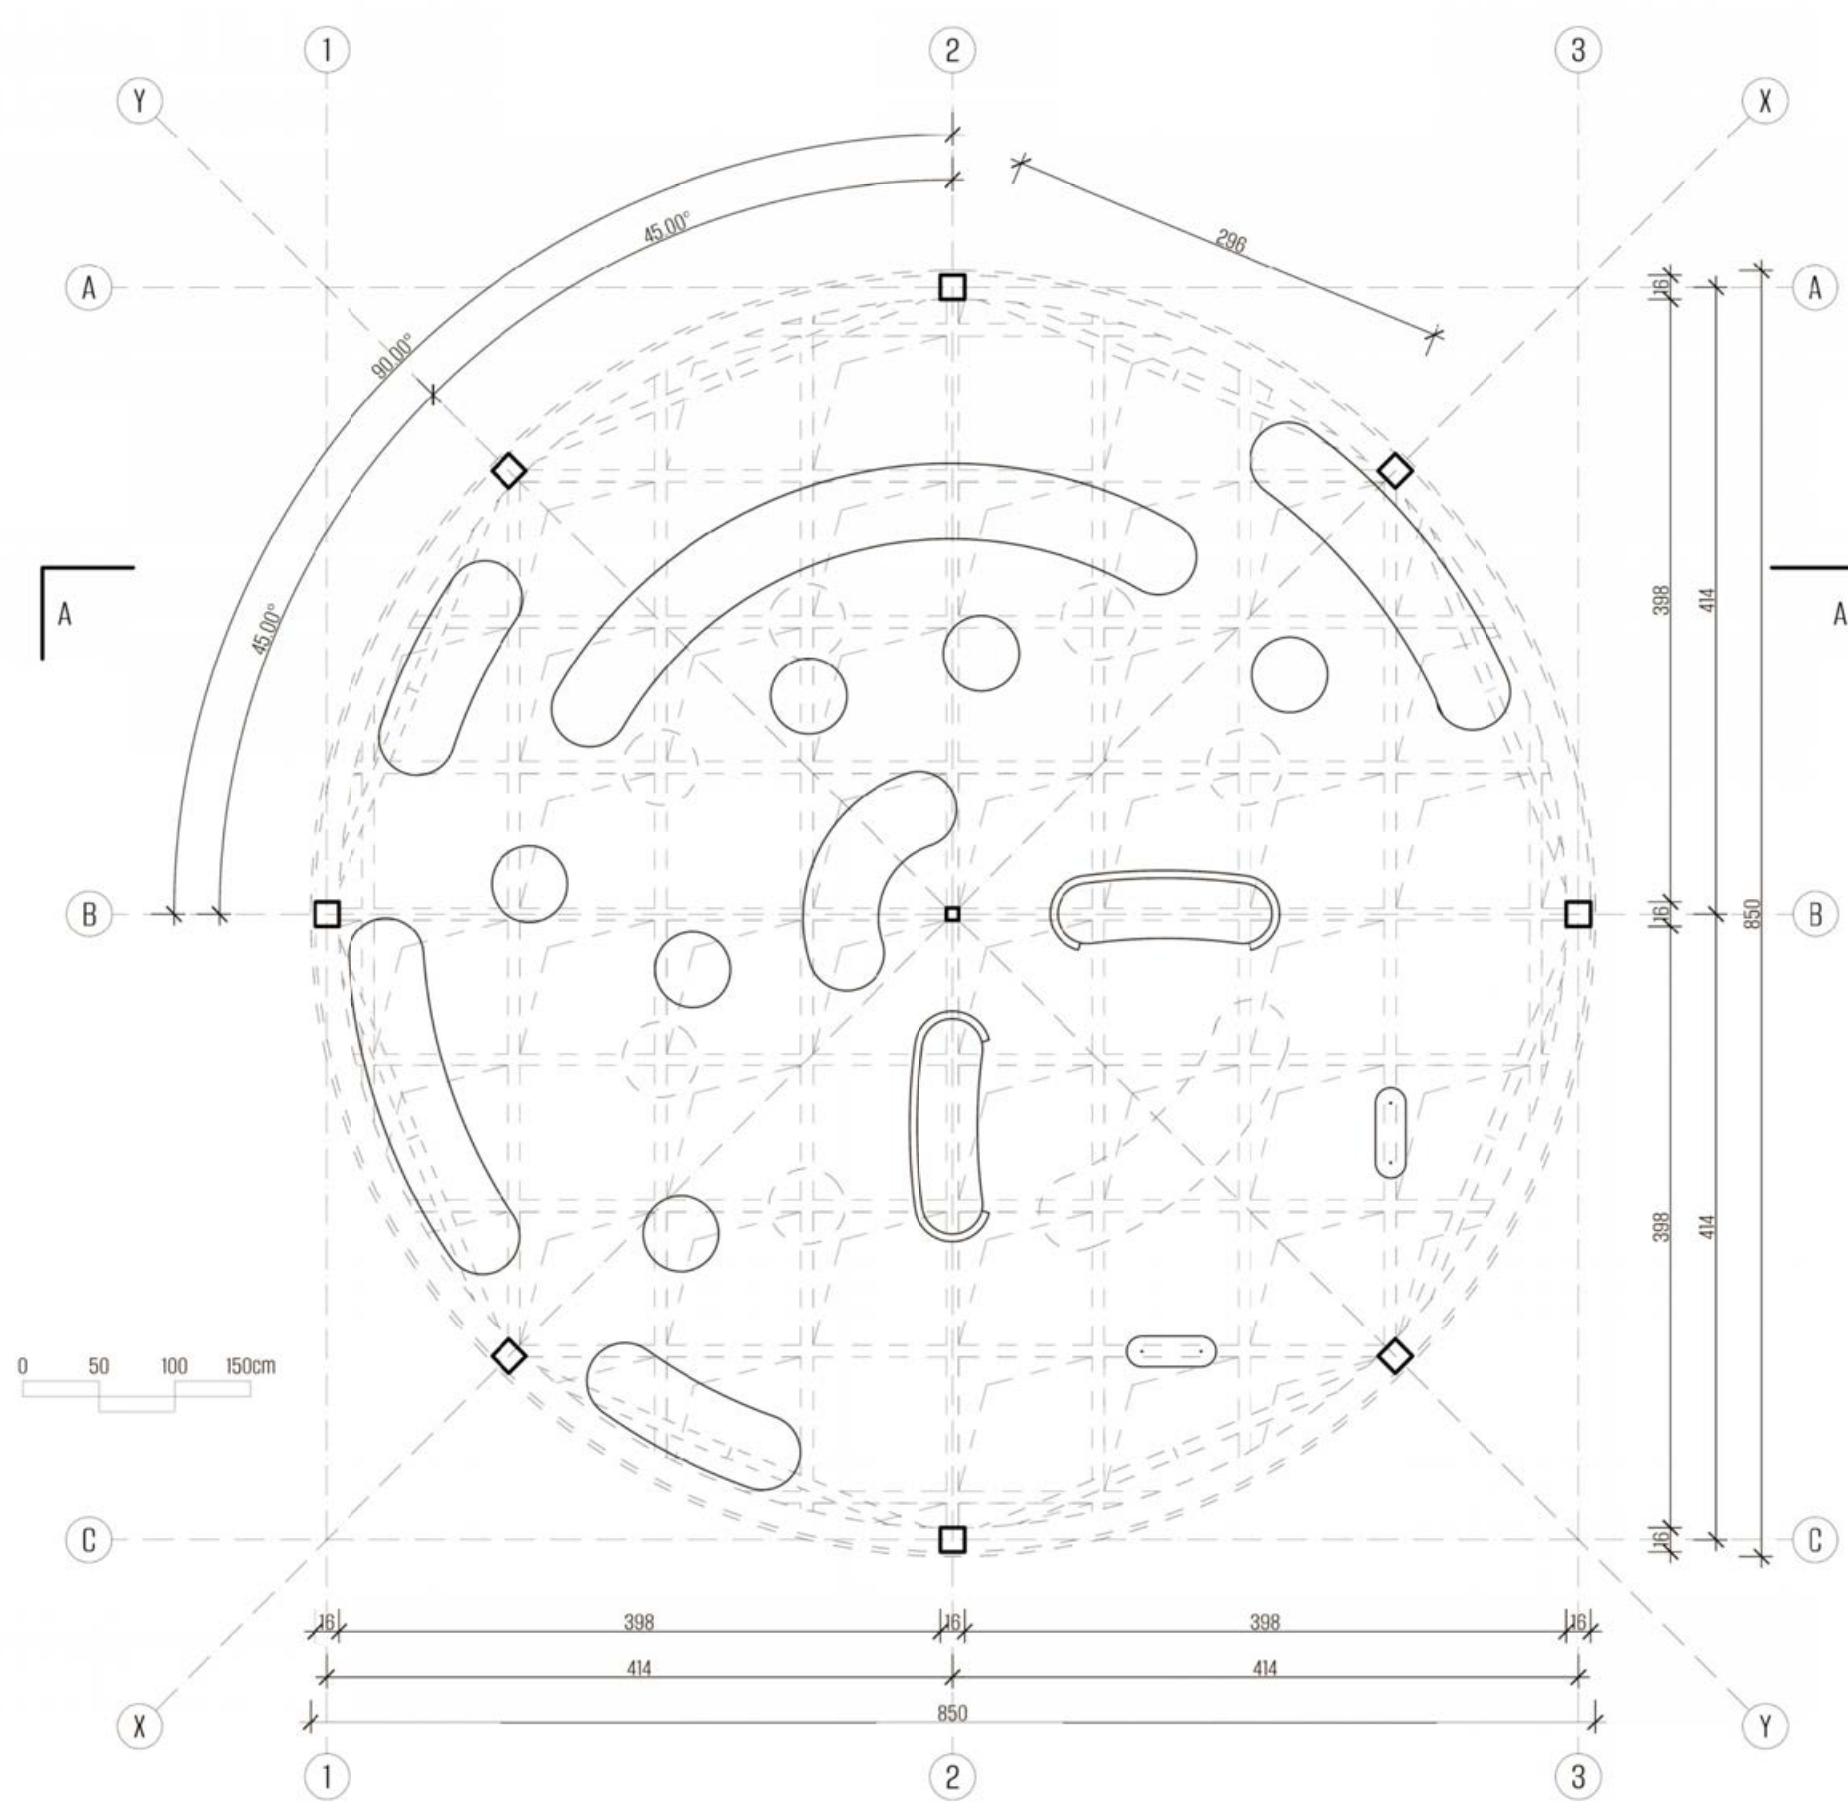


Rzut przyziemia, skala 1:50

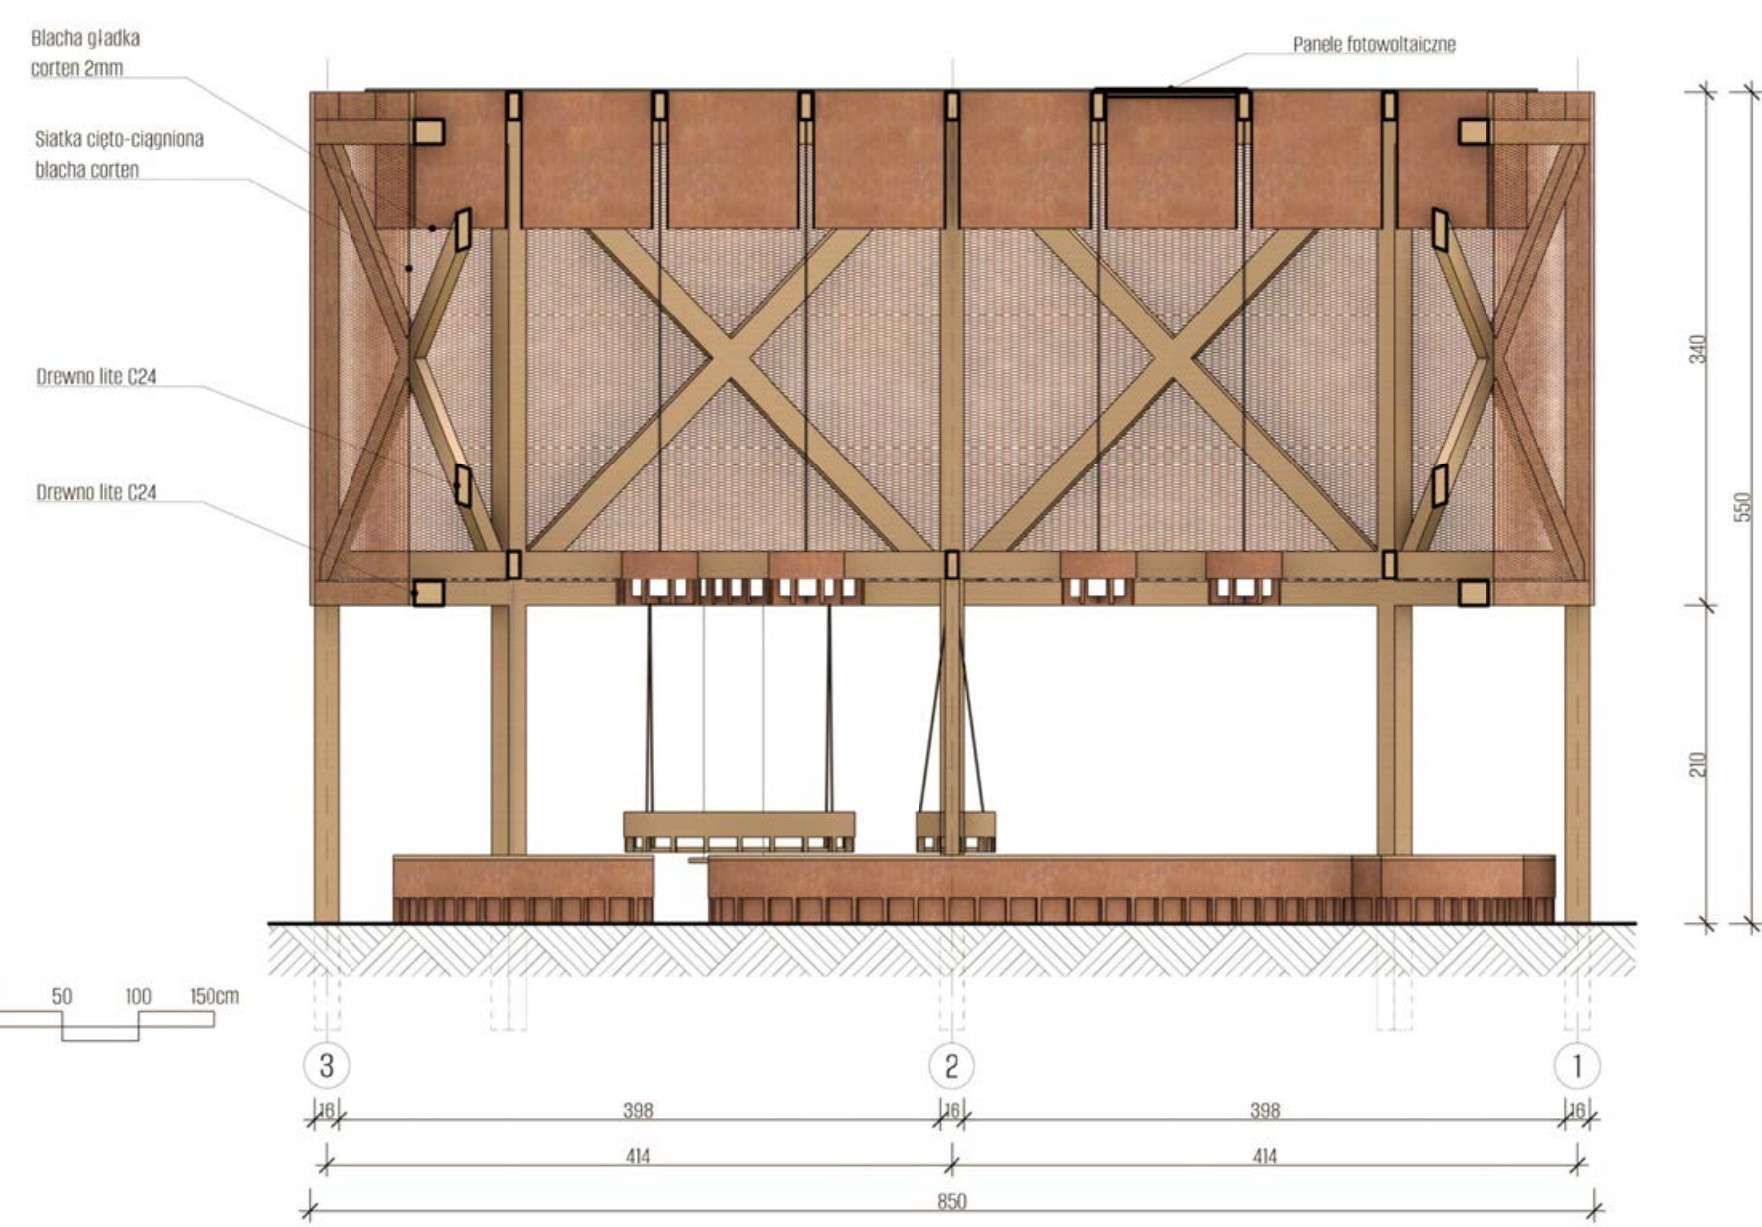


Przekrój A-A, skala 1:50

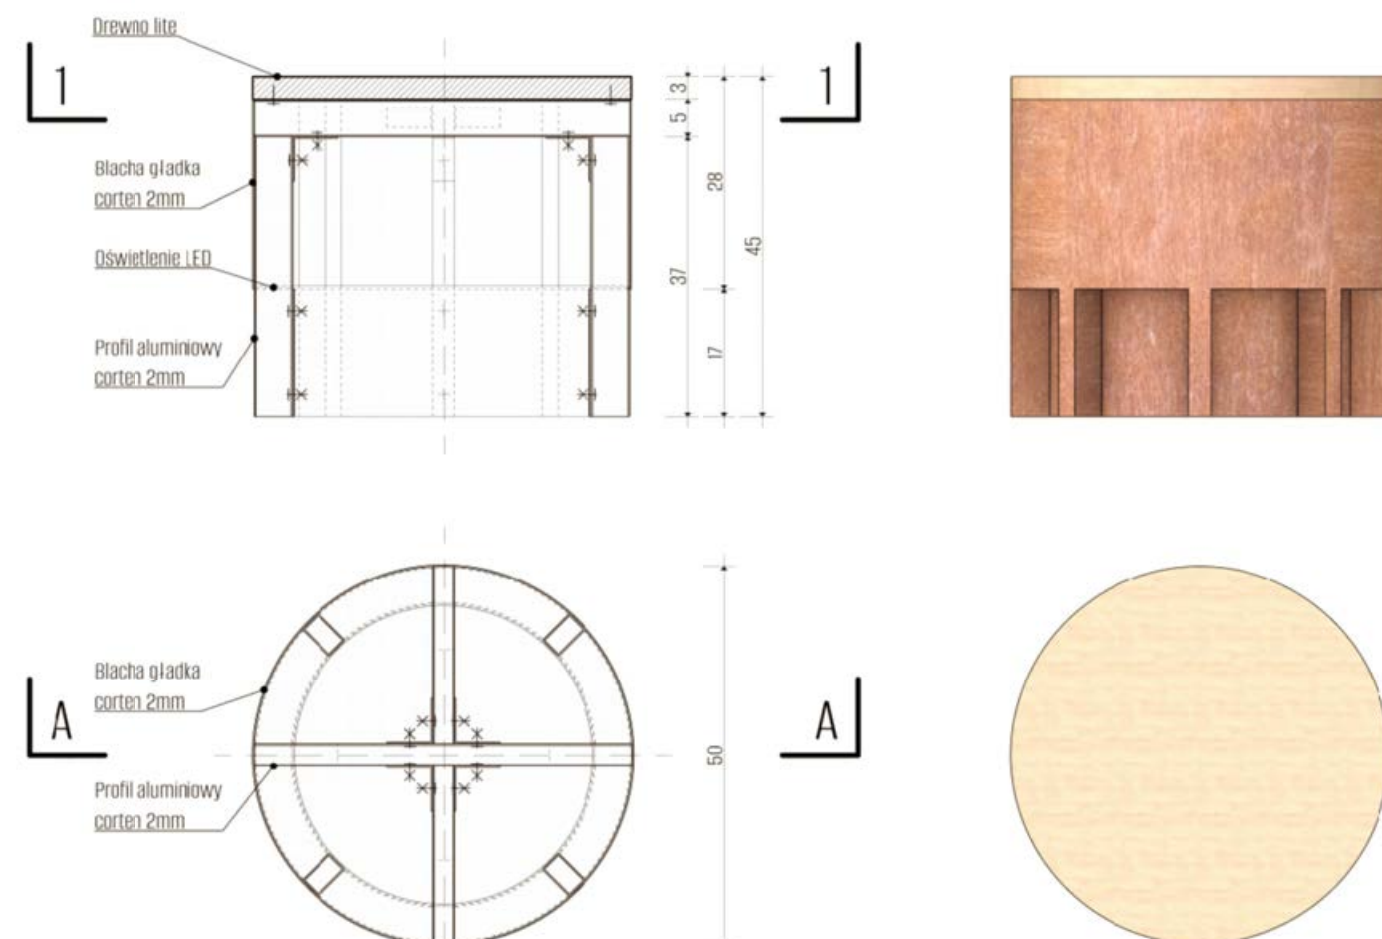


Przekrój, rzut, widoki siedzisk, skala 1:10

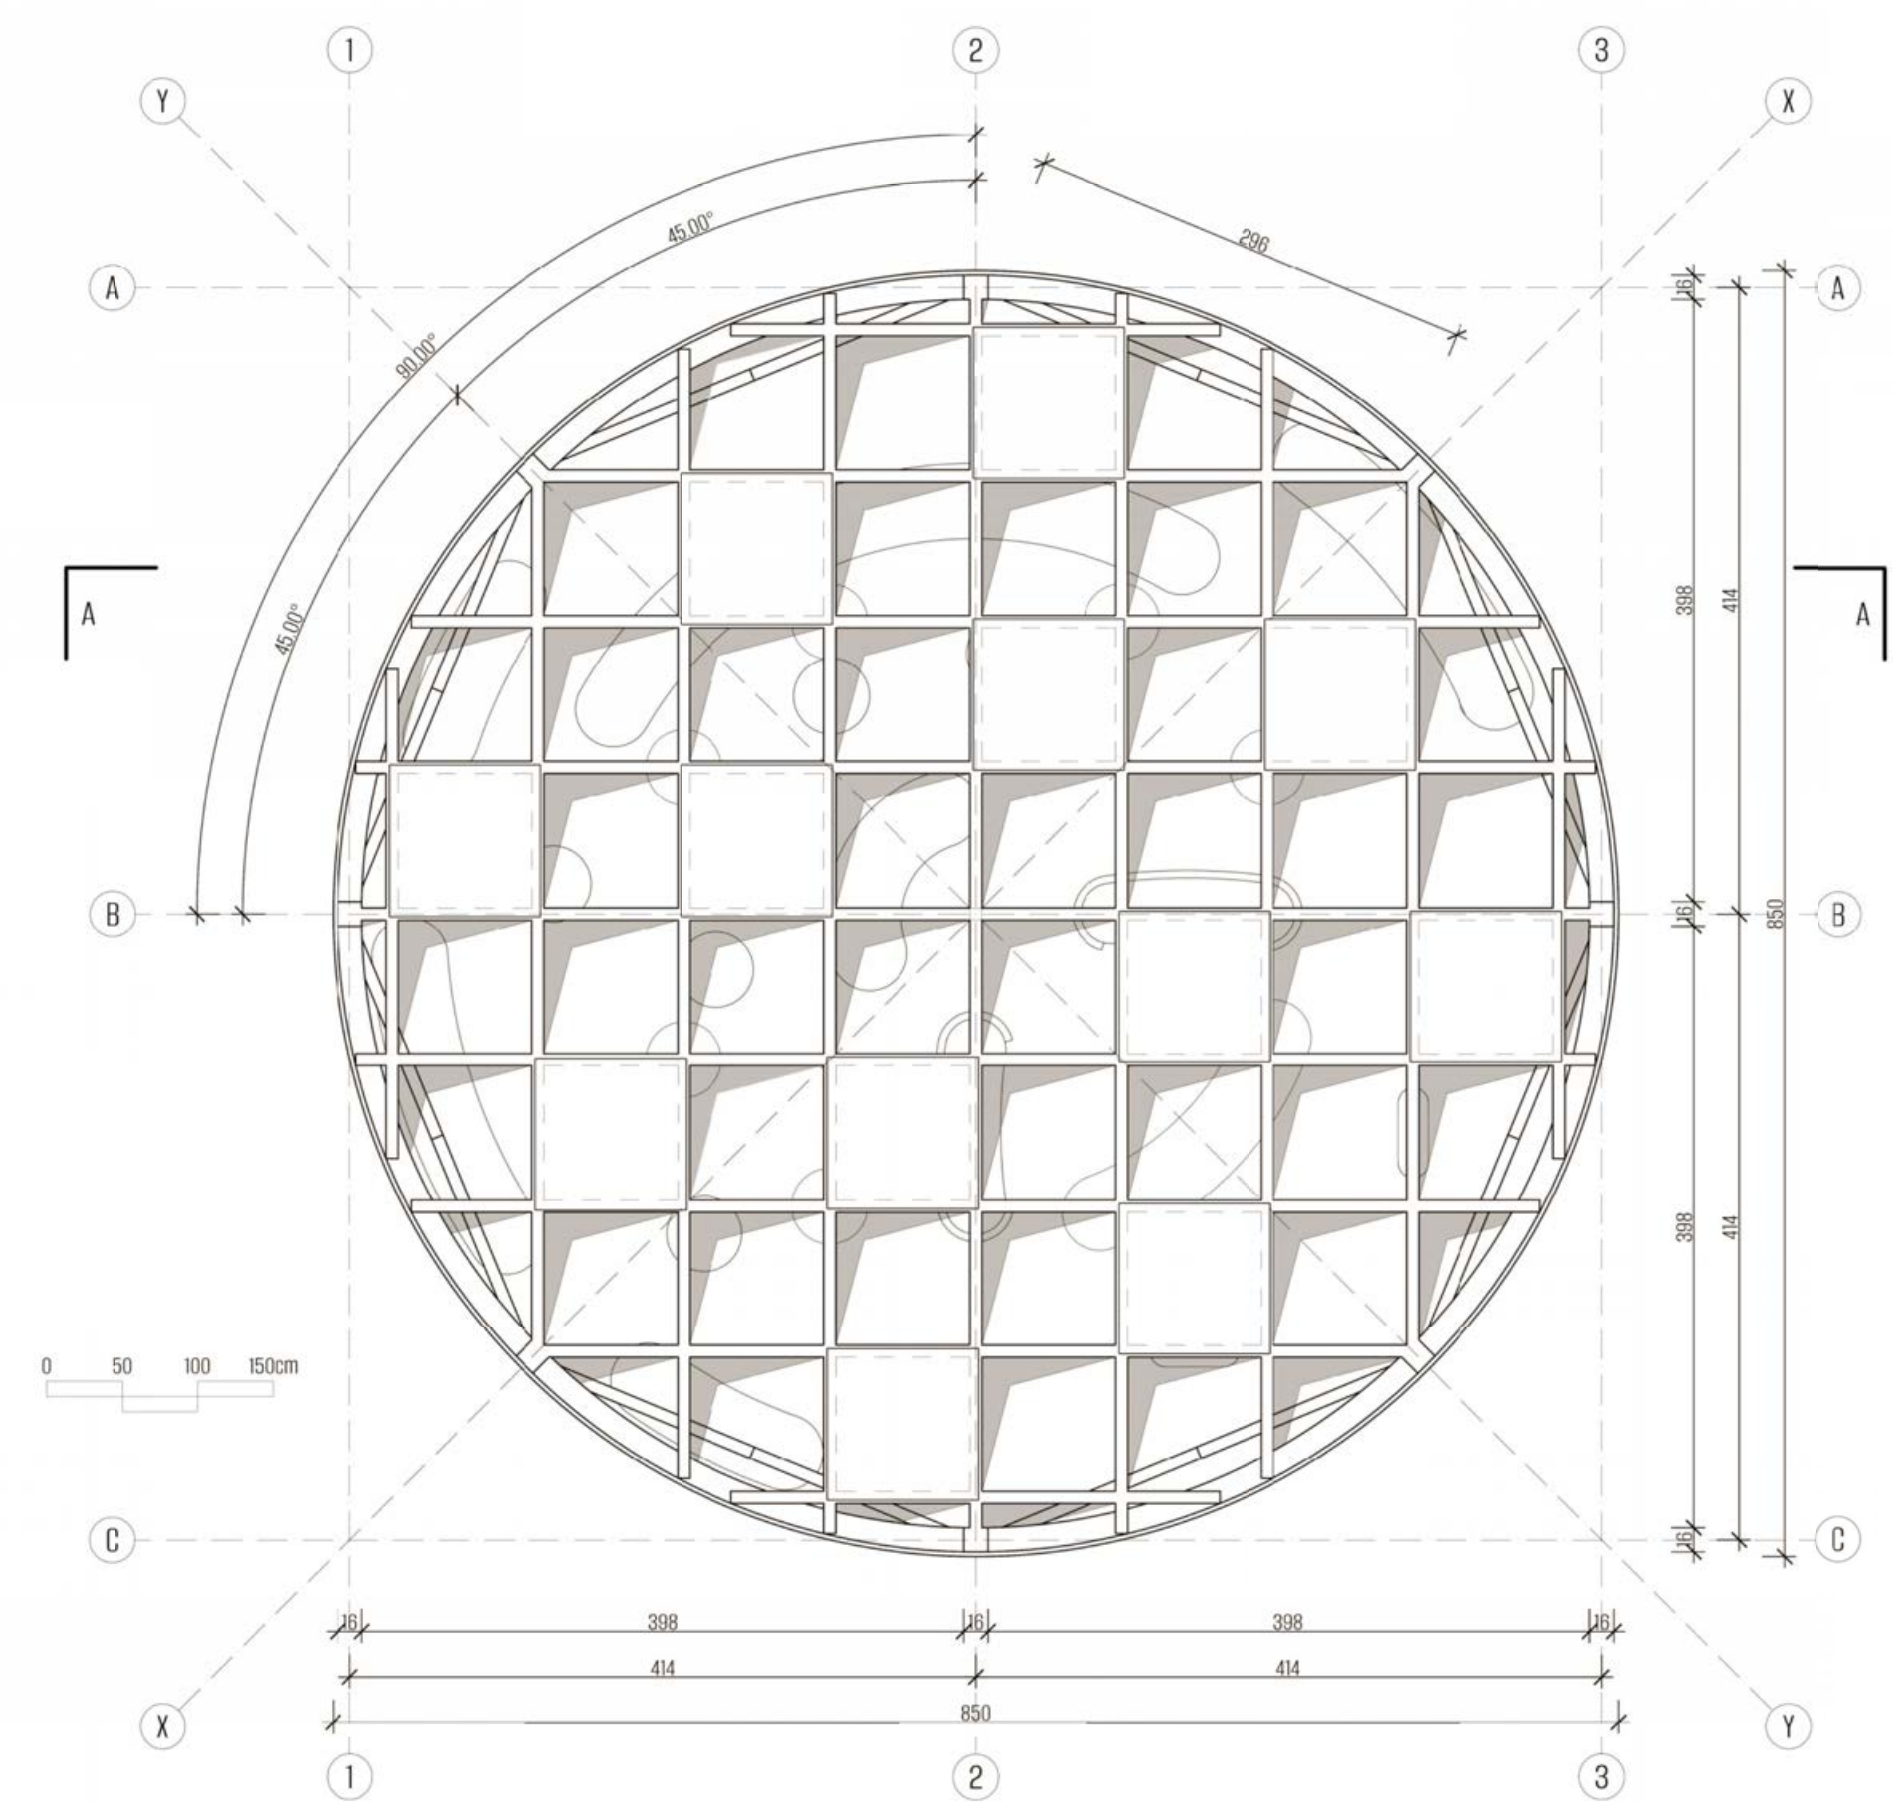


Rzut zadaszenia, skala 1:50

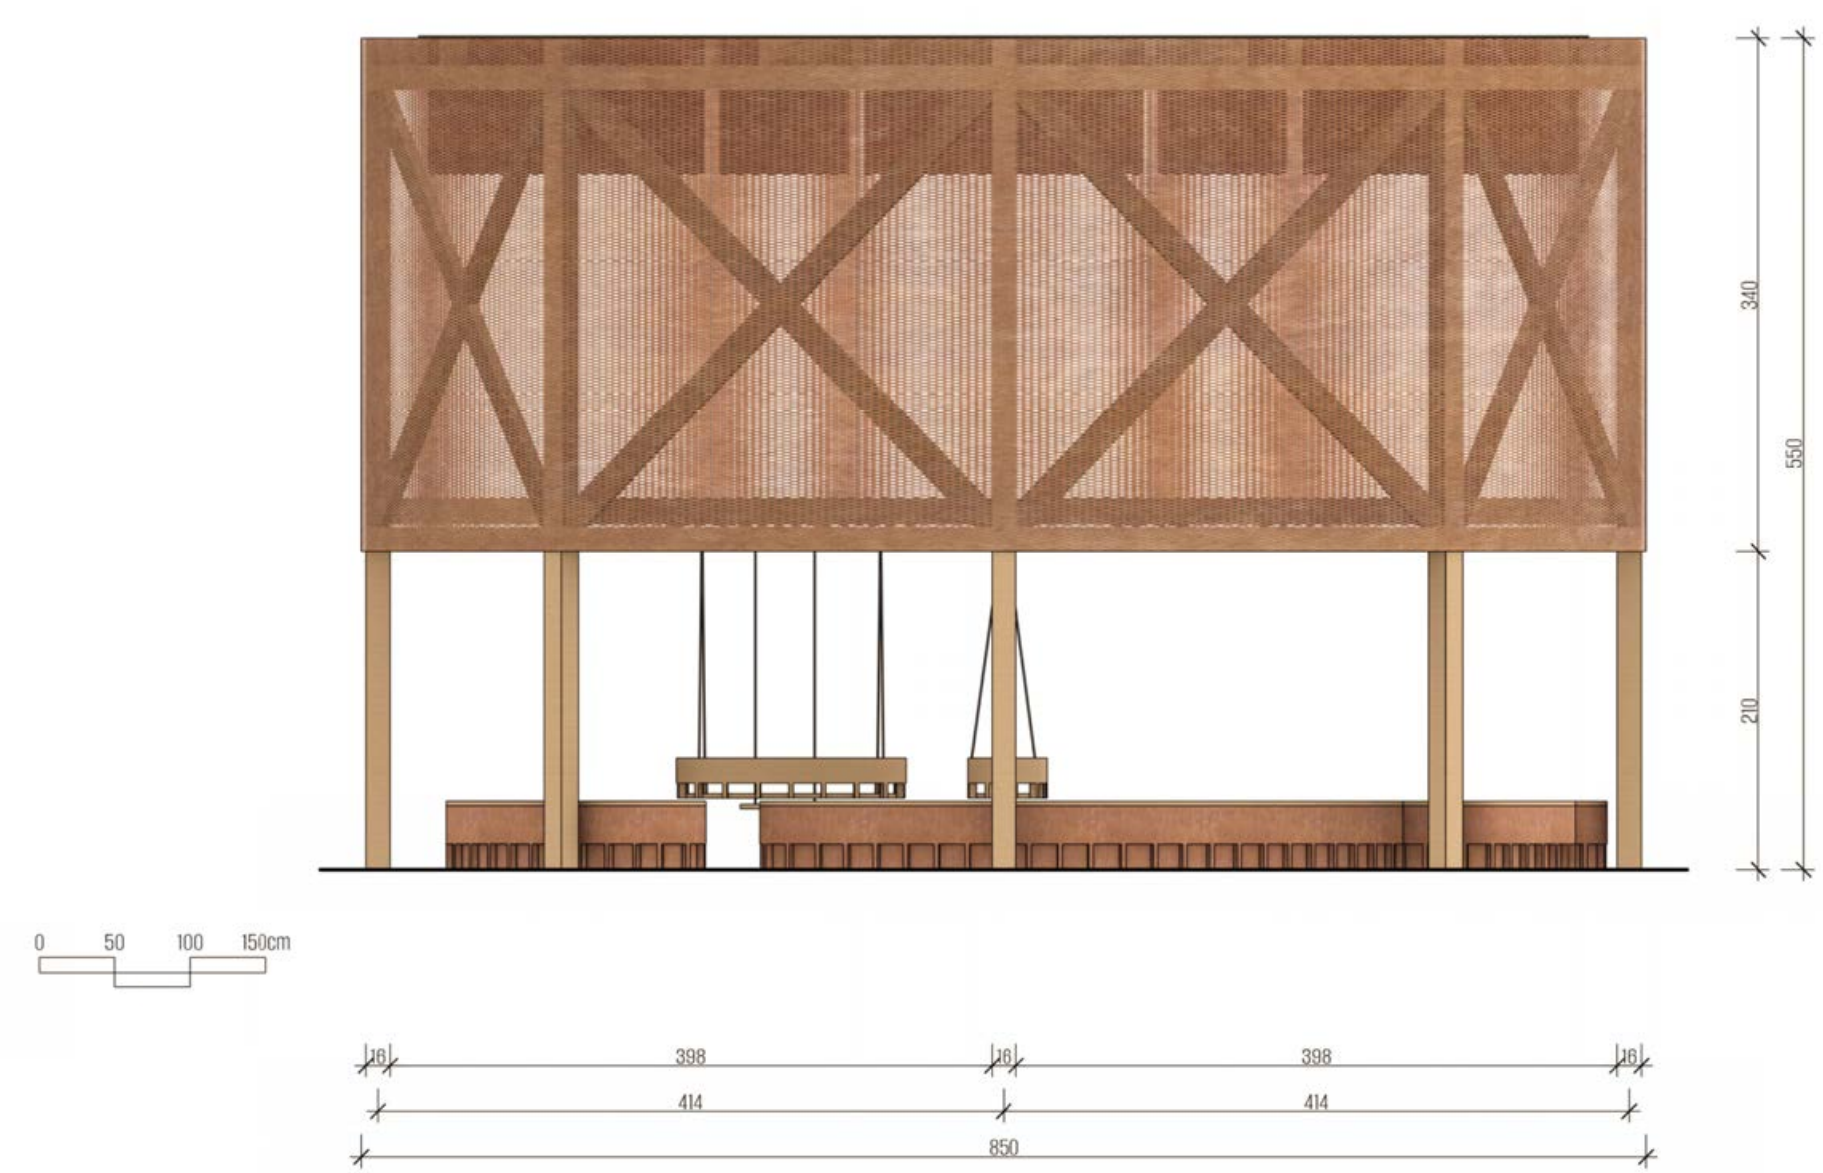


Elewacja, skala 1:50

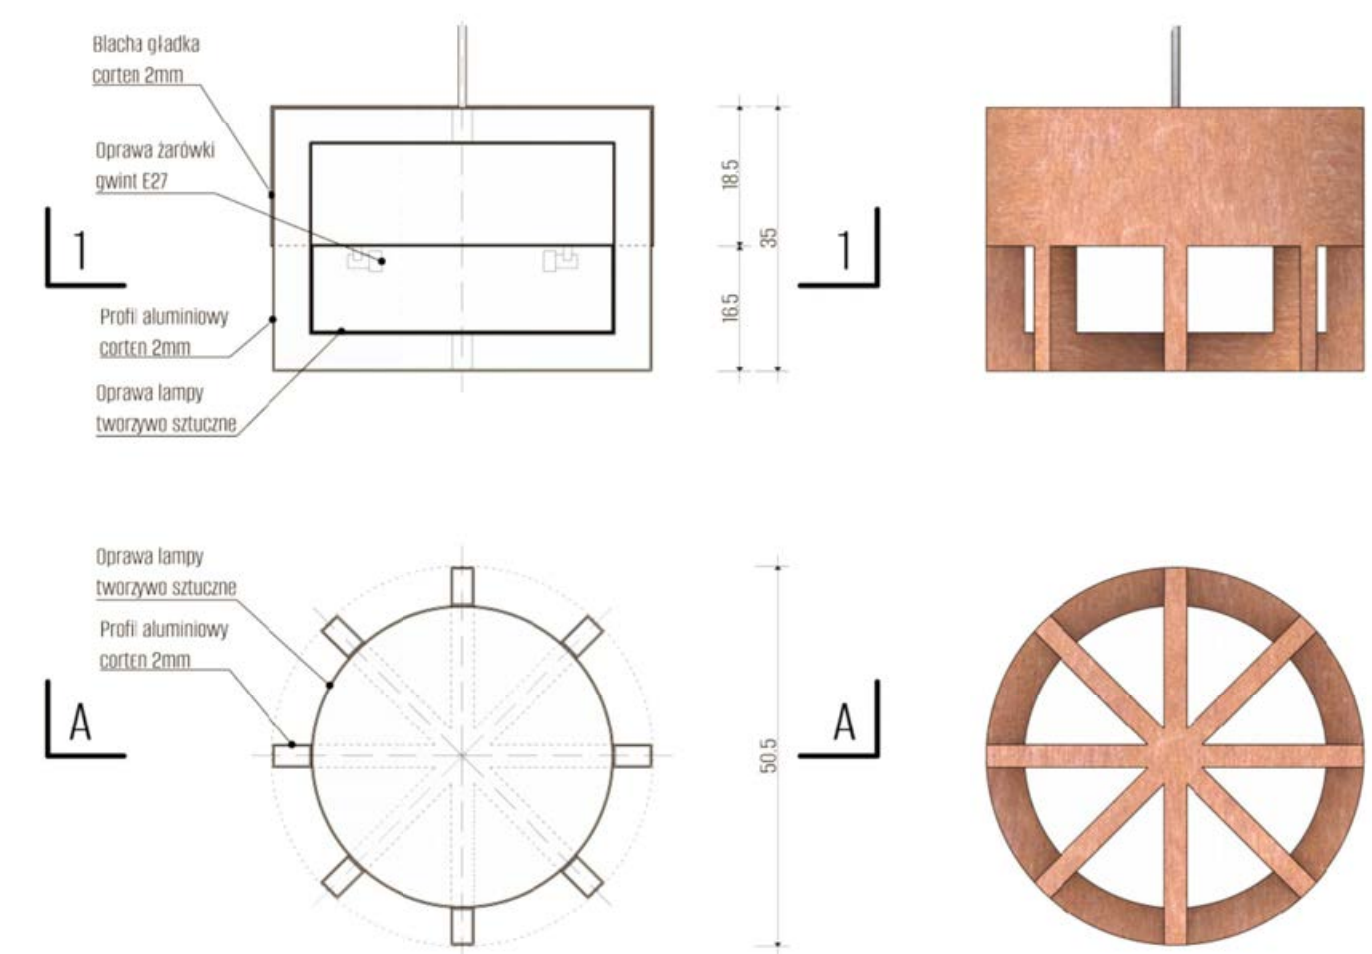


Przekrój, rzut, widoki lamp, skala 1:10

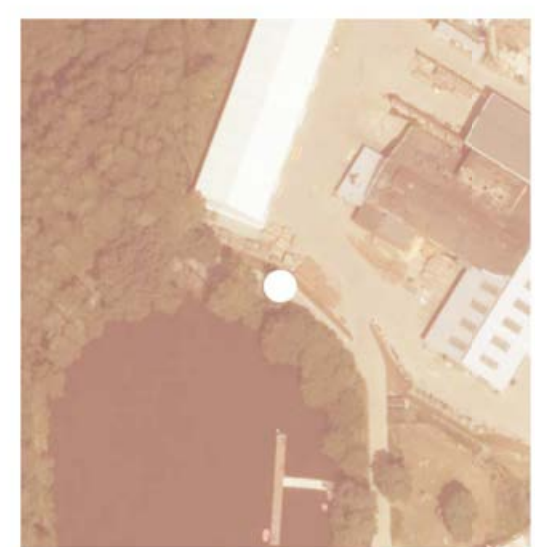


Propozycja lokalizacji

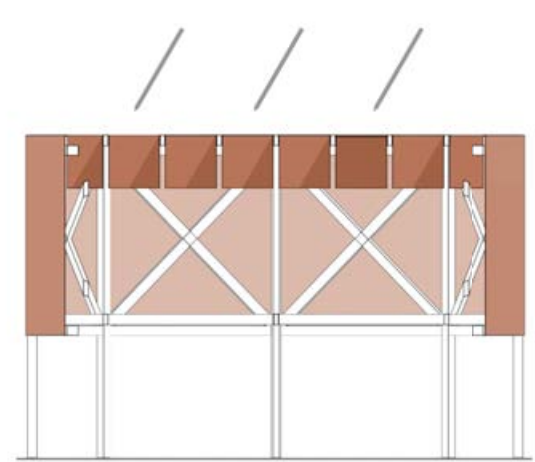

Schemat przesłony słońca

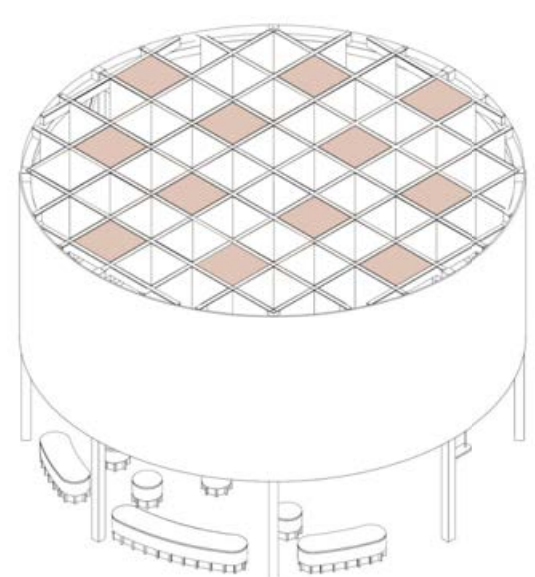

Układ paneli fotowoltaicznych

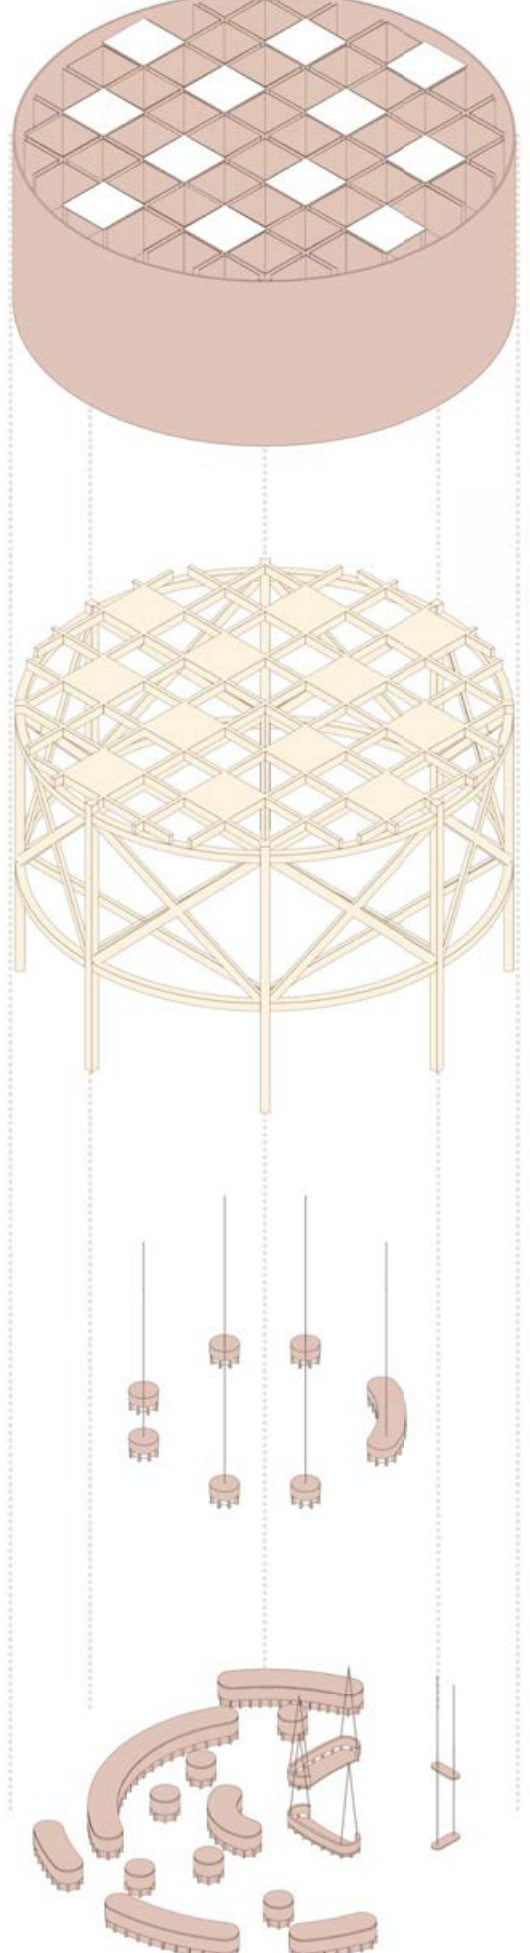

Warstwy obiektu

